



دیوار جداکننده W116

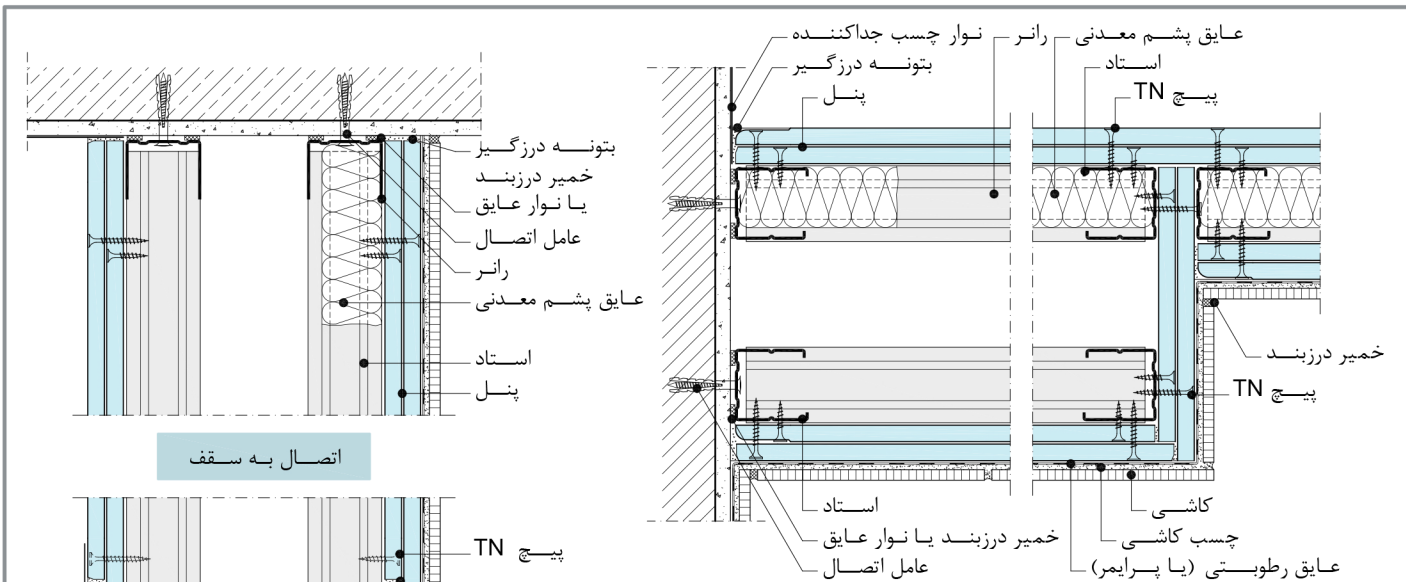


اتصال به سقف


اتصال به دیوار بنای جانبی و تغییر ضخامت دیوار

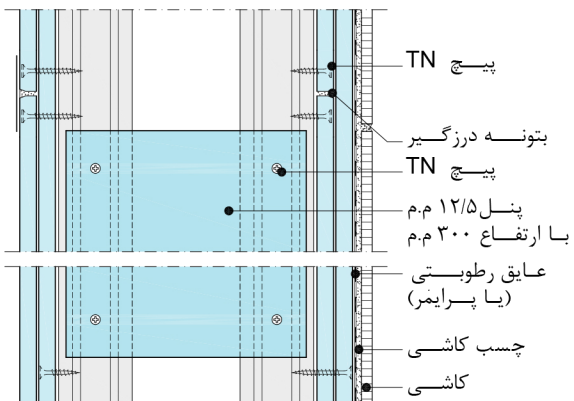

درز افقی و نحوه اتصال استاداها

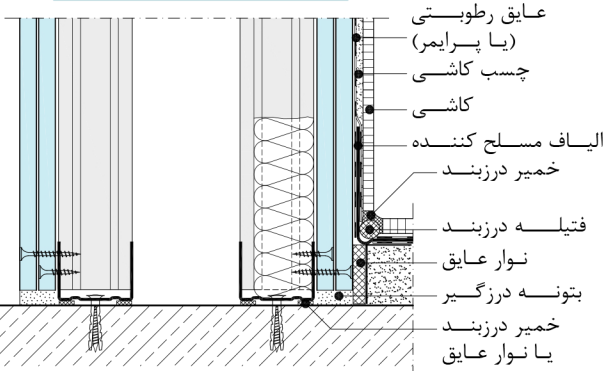

اتصال به کف (دیوار دو لایه با عایق کم ضخامت)

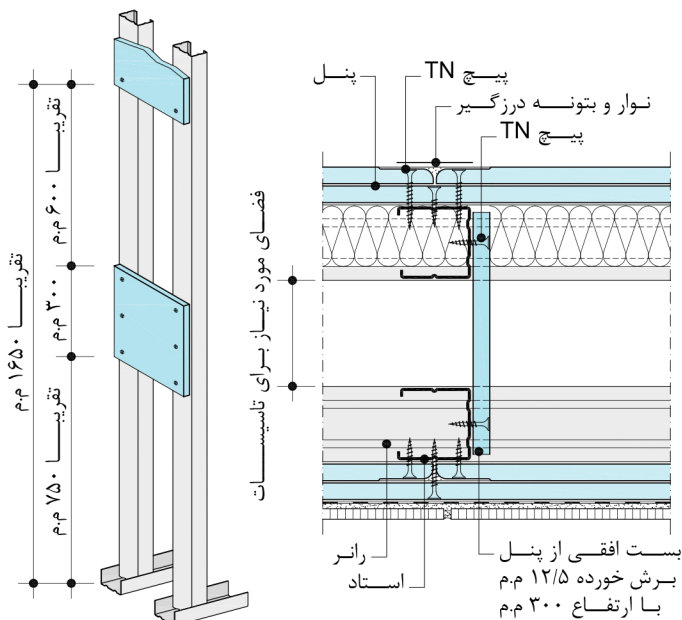

نحوه اتصال استاداها

درز قائم و نحوه اتصال استاداها